


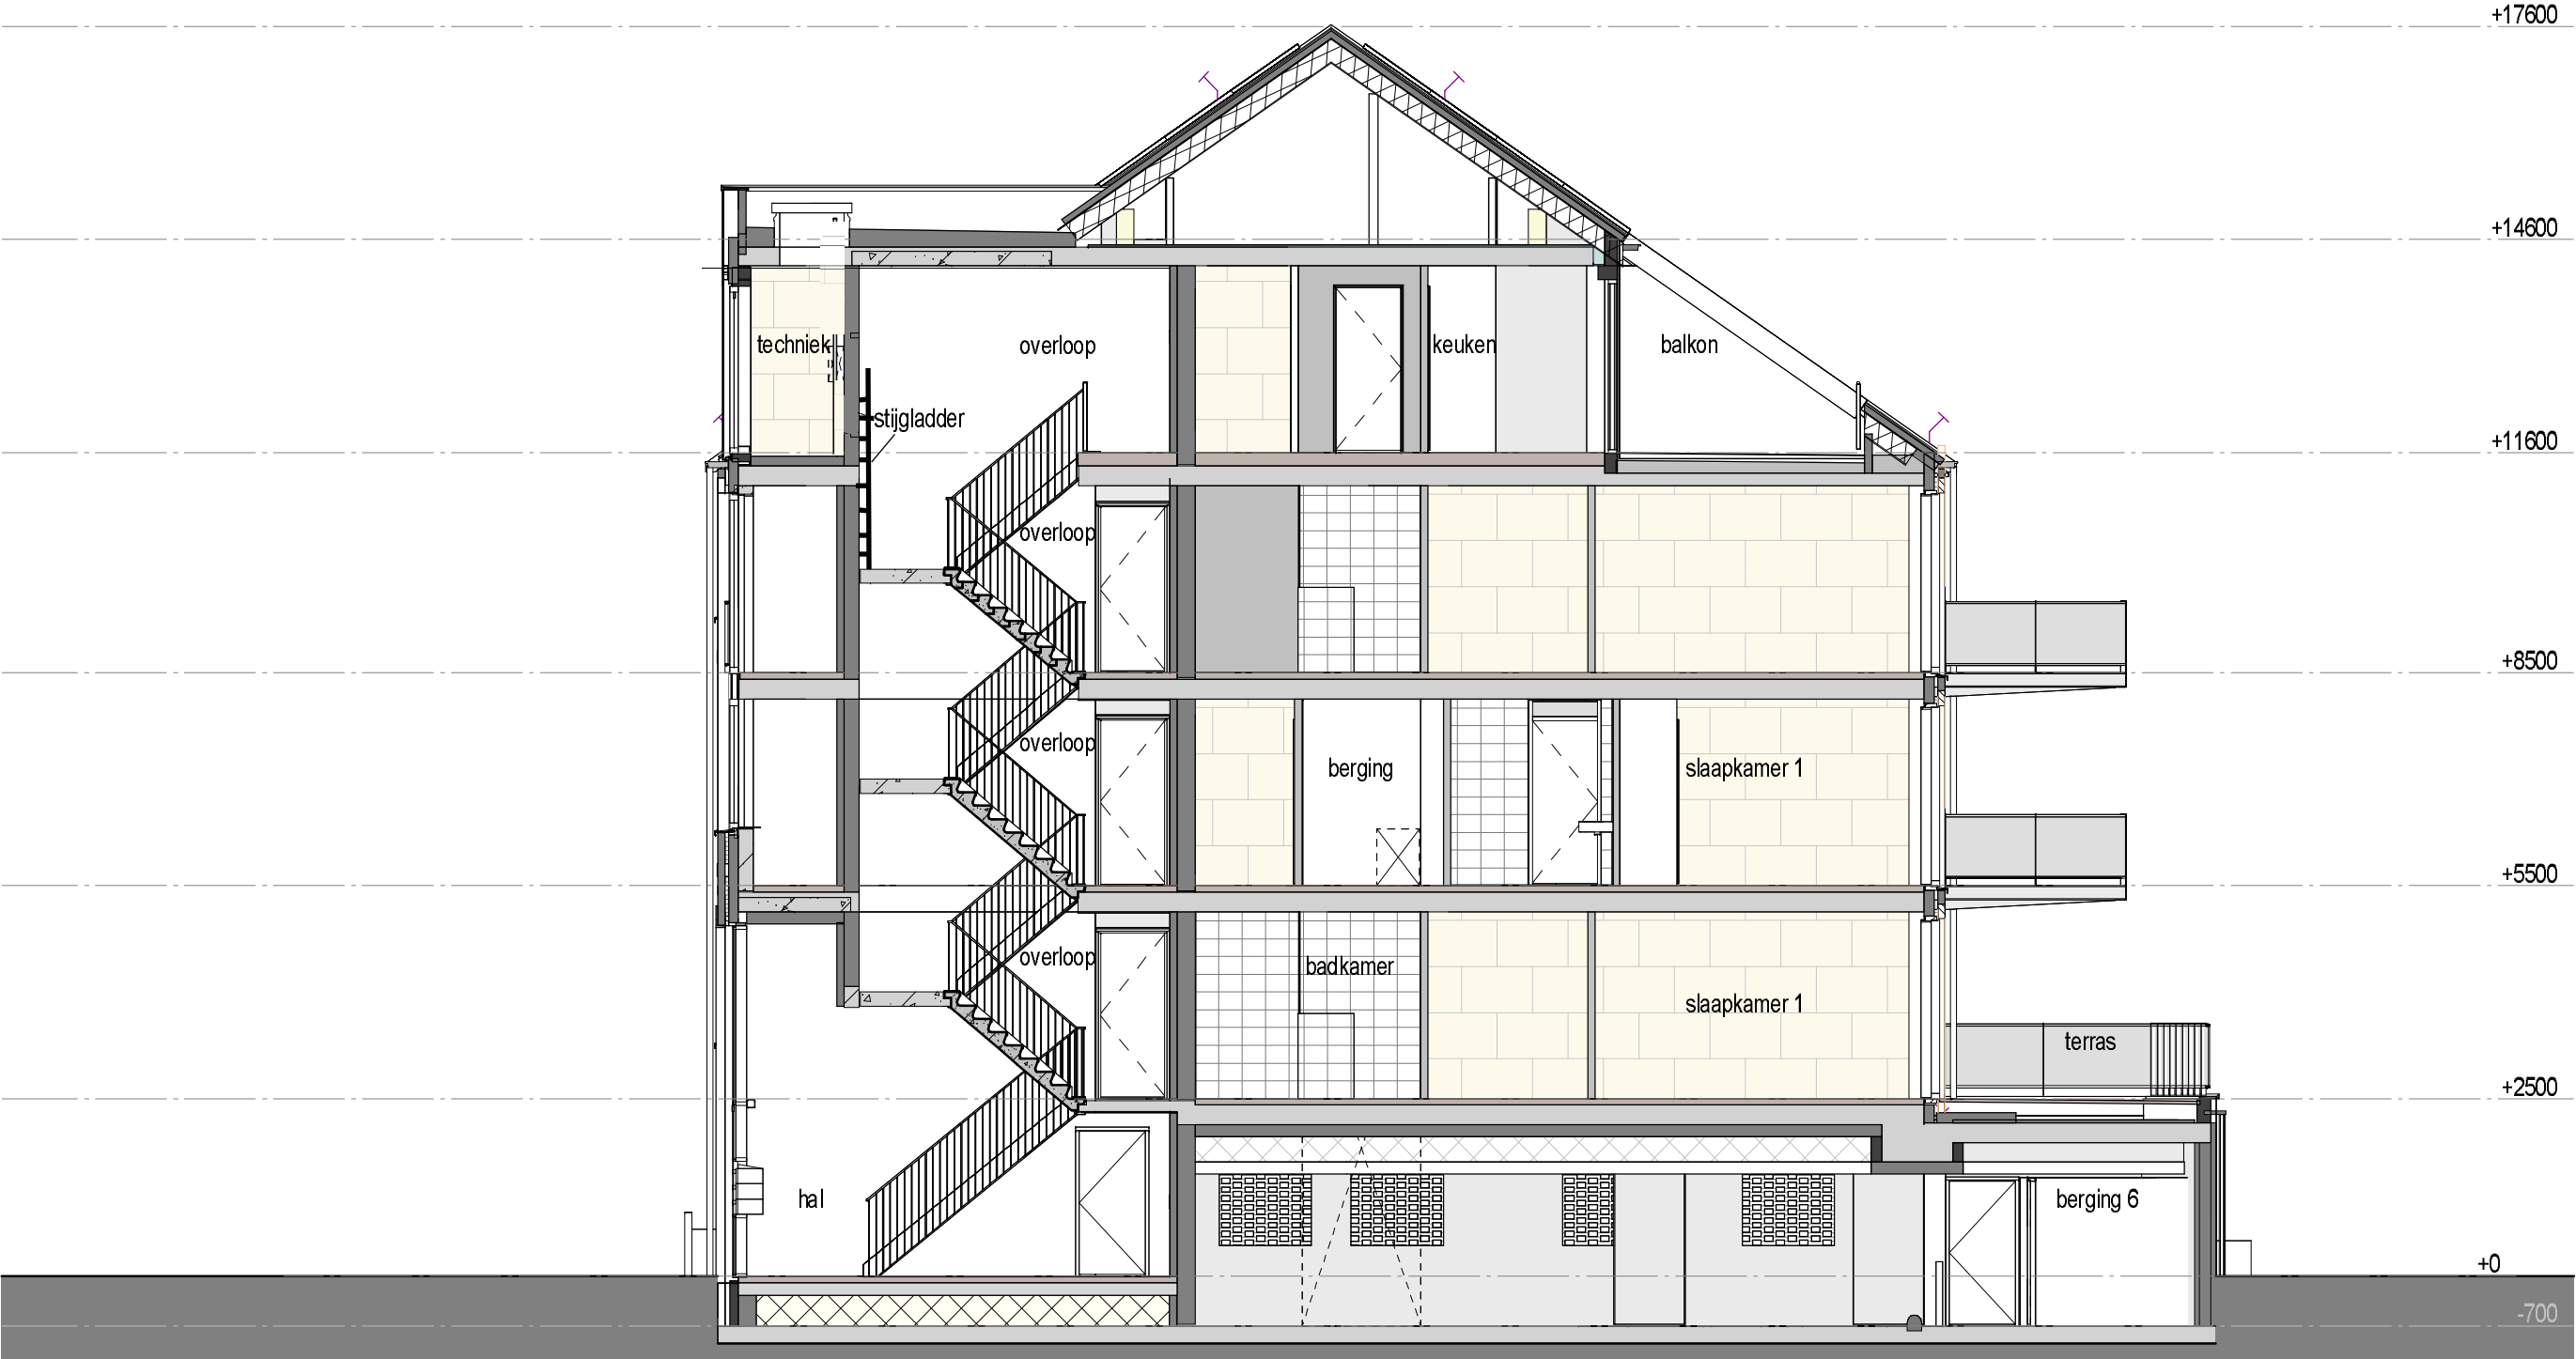

Doorsnede A



Doorsnede B

PEIL

- Peil = bovenkant afgewerkte vloer begane grond

ALGEMEEN

- Rc- en U-waarden volgens BENG berekening;
- Plaats en afmeting alle constructieve onderdelen volgens opgave constructeur;
- Installatietechnische componenten volgens opgave installateur / adviseur;
- De NEN 3569 (veiligheidsbeglazing in gebouwen) is van toepassing;
- Waar vereist ingevolge het Bbl (Besluit bouwwerken leefomgeving) voldoet de vrije doorgang van deuren aan 850 x 2300mm.
- In basis wordt deze woning uitgevoerd met een MV ventilatie systeem, bij een WTW ventilatie systeem vervallen alle ventilatie roosters in de kozijnen.
- Posities, aantallen en capaciteit van de ventilatieroosters nader te bepalen, conform berekening Bbl (Besluit bouwwerken leefomgeving).

VOORBEHOUDEN

- De maten op de tekening zijn indicatief en aangegeven in millimeter / m²;
- Hier kunnen geen rechten aan worden ontleed;
- In werkelijkheid kunnen de maten afwijken.
- Indicatief aangegeven keuken zit niet in de basis;
- Wasmachine / wasdroger niet in de basis (installaties wel)

INSTALLATIES

De installaties en installatieopstelplaatsen zijn ter indicatie. De positie en afmetingen kunnen nog afwijken t.o.v. definitieve gekozen installaties door de installatie adviseur.
De inblaas- en afzuigventielen t.b.v. de ventilatie kunnen in aantal en posities afwijken van de verkooptekening.



VERKOOPTEKENING

DEFINITIEF

 Marstleden 66 7547 TD Enschede Postbus 461 7500 AL Enschede T +31 53 4 600 600 E info@koopmans.nl W www.koopmans.nl	getekend	AKAM	
	gecontroleerd	Sv G	
	datum	16 07 2025	
	wijz.	datum	omschrijving
projectnummer 5887			
project Appartement Havenkwartier Zuyd, Zeewolde			
onderdeel Verkooptekening Doorsneden	schaal 1:100		formaat A2
			blad VK003