


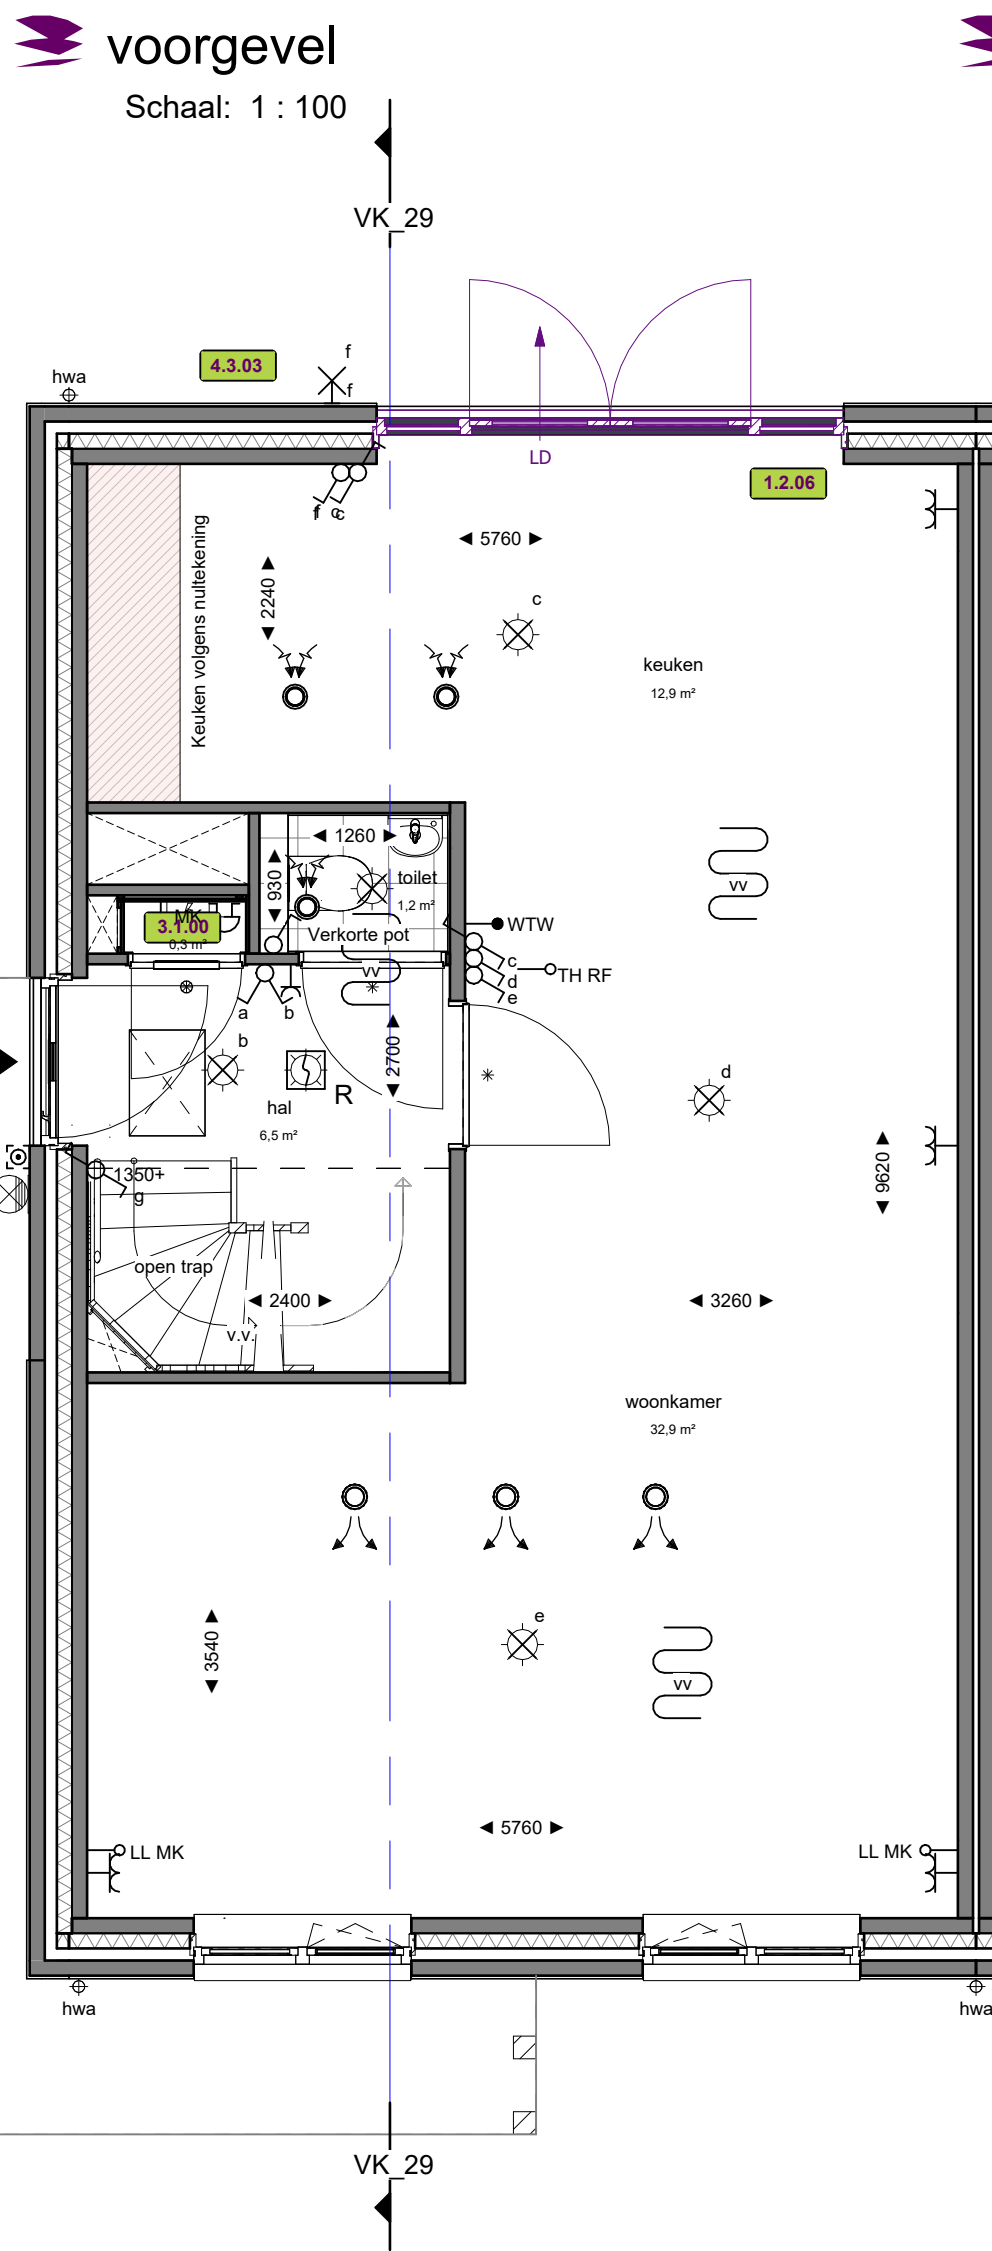
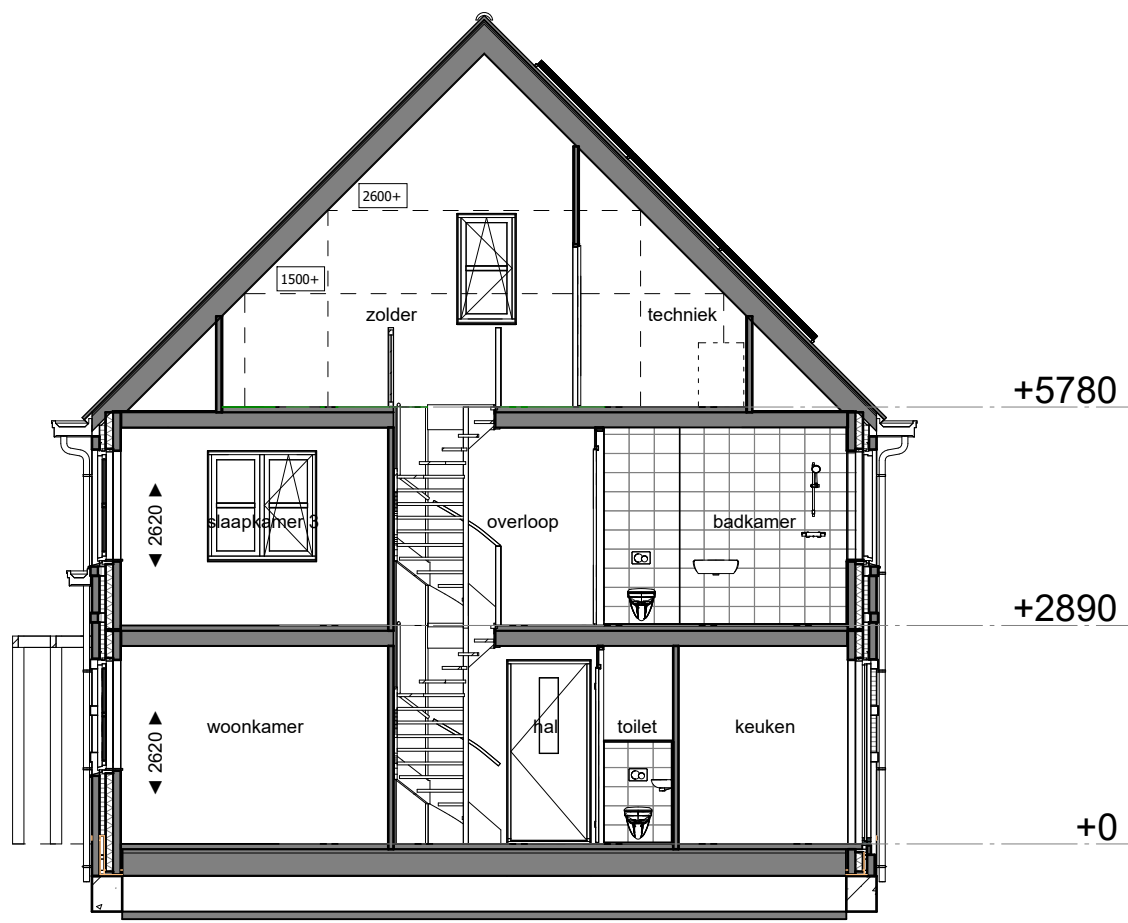
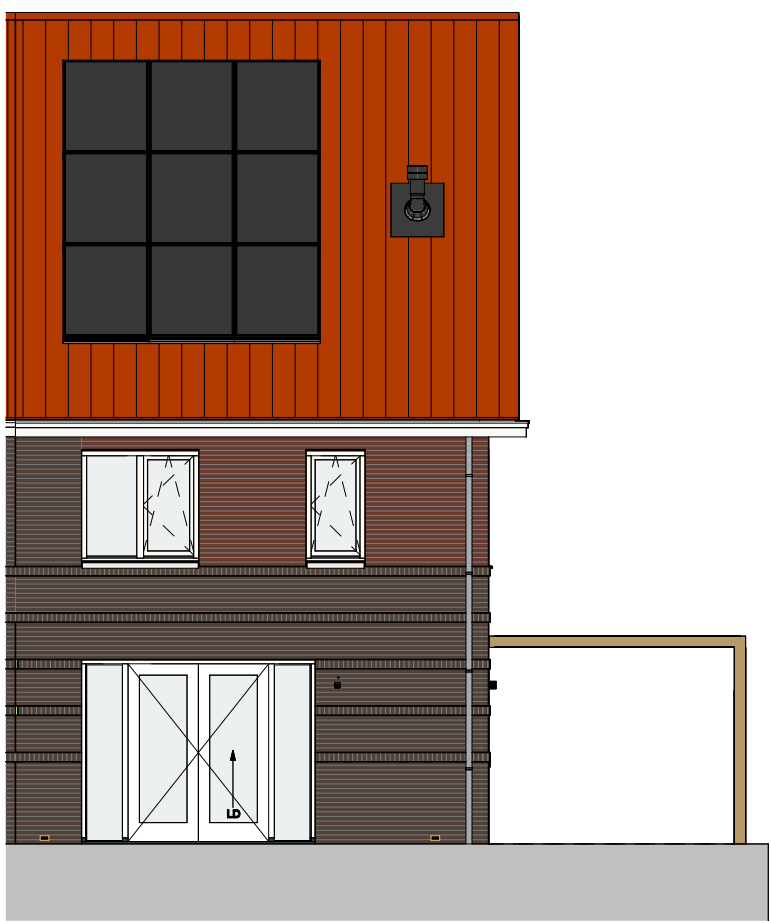


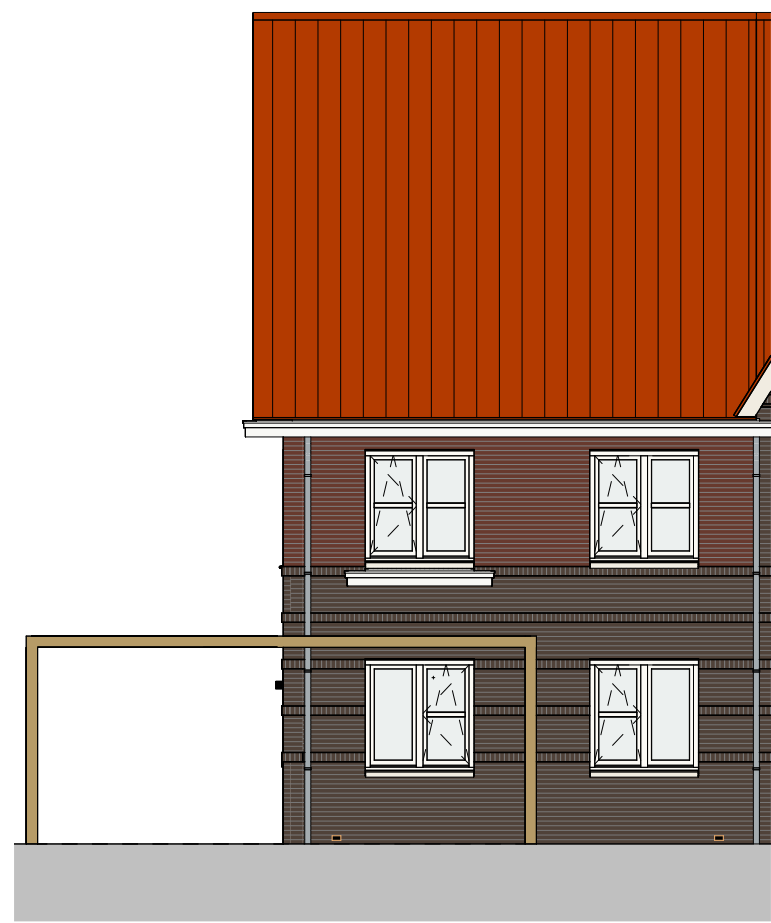

achtergevel
Schaal: 1 : 100

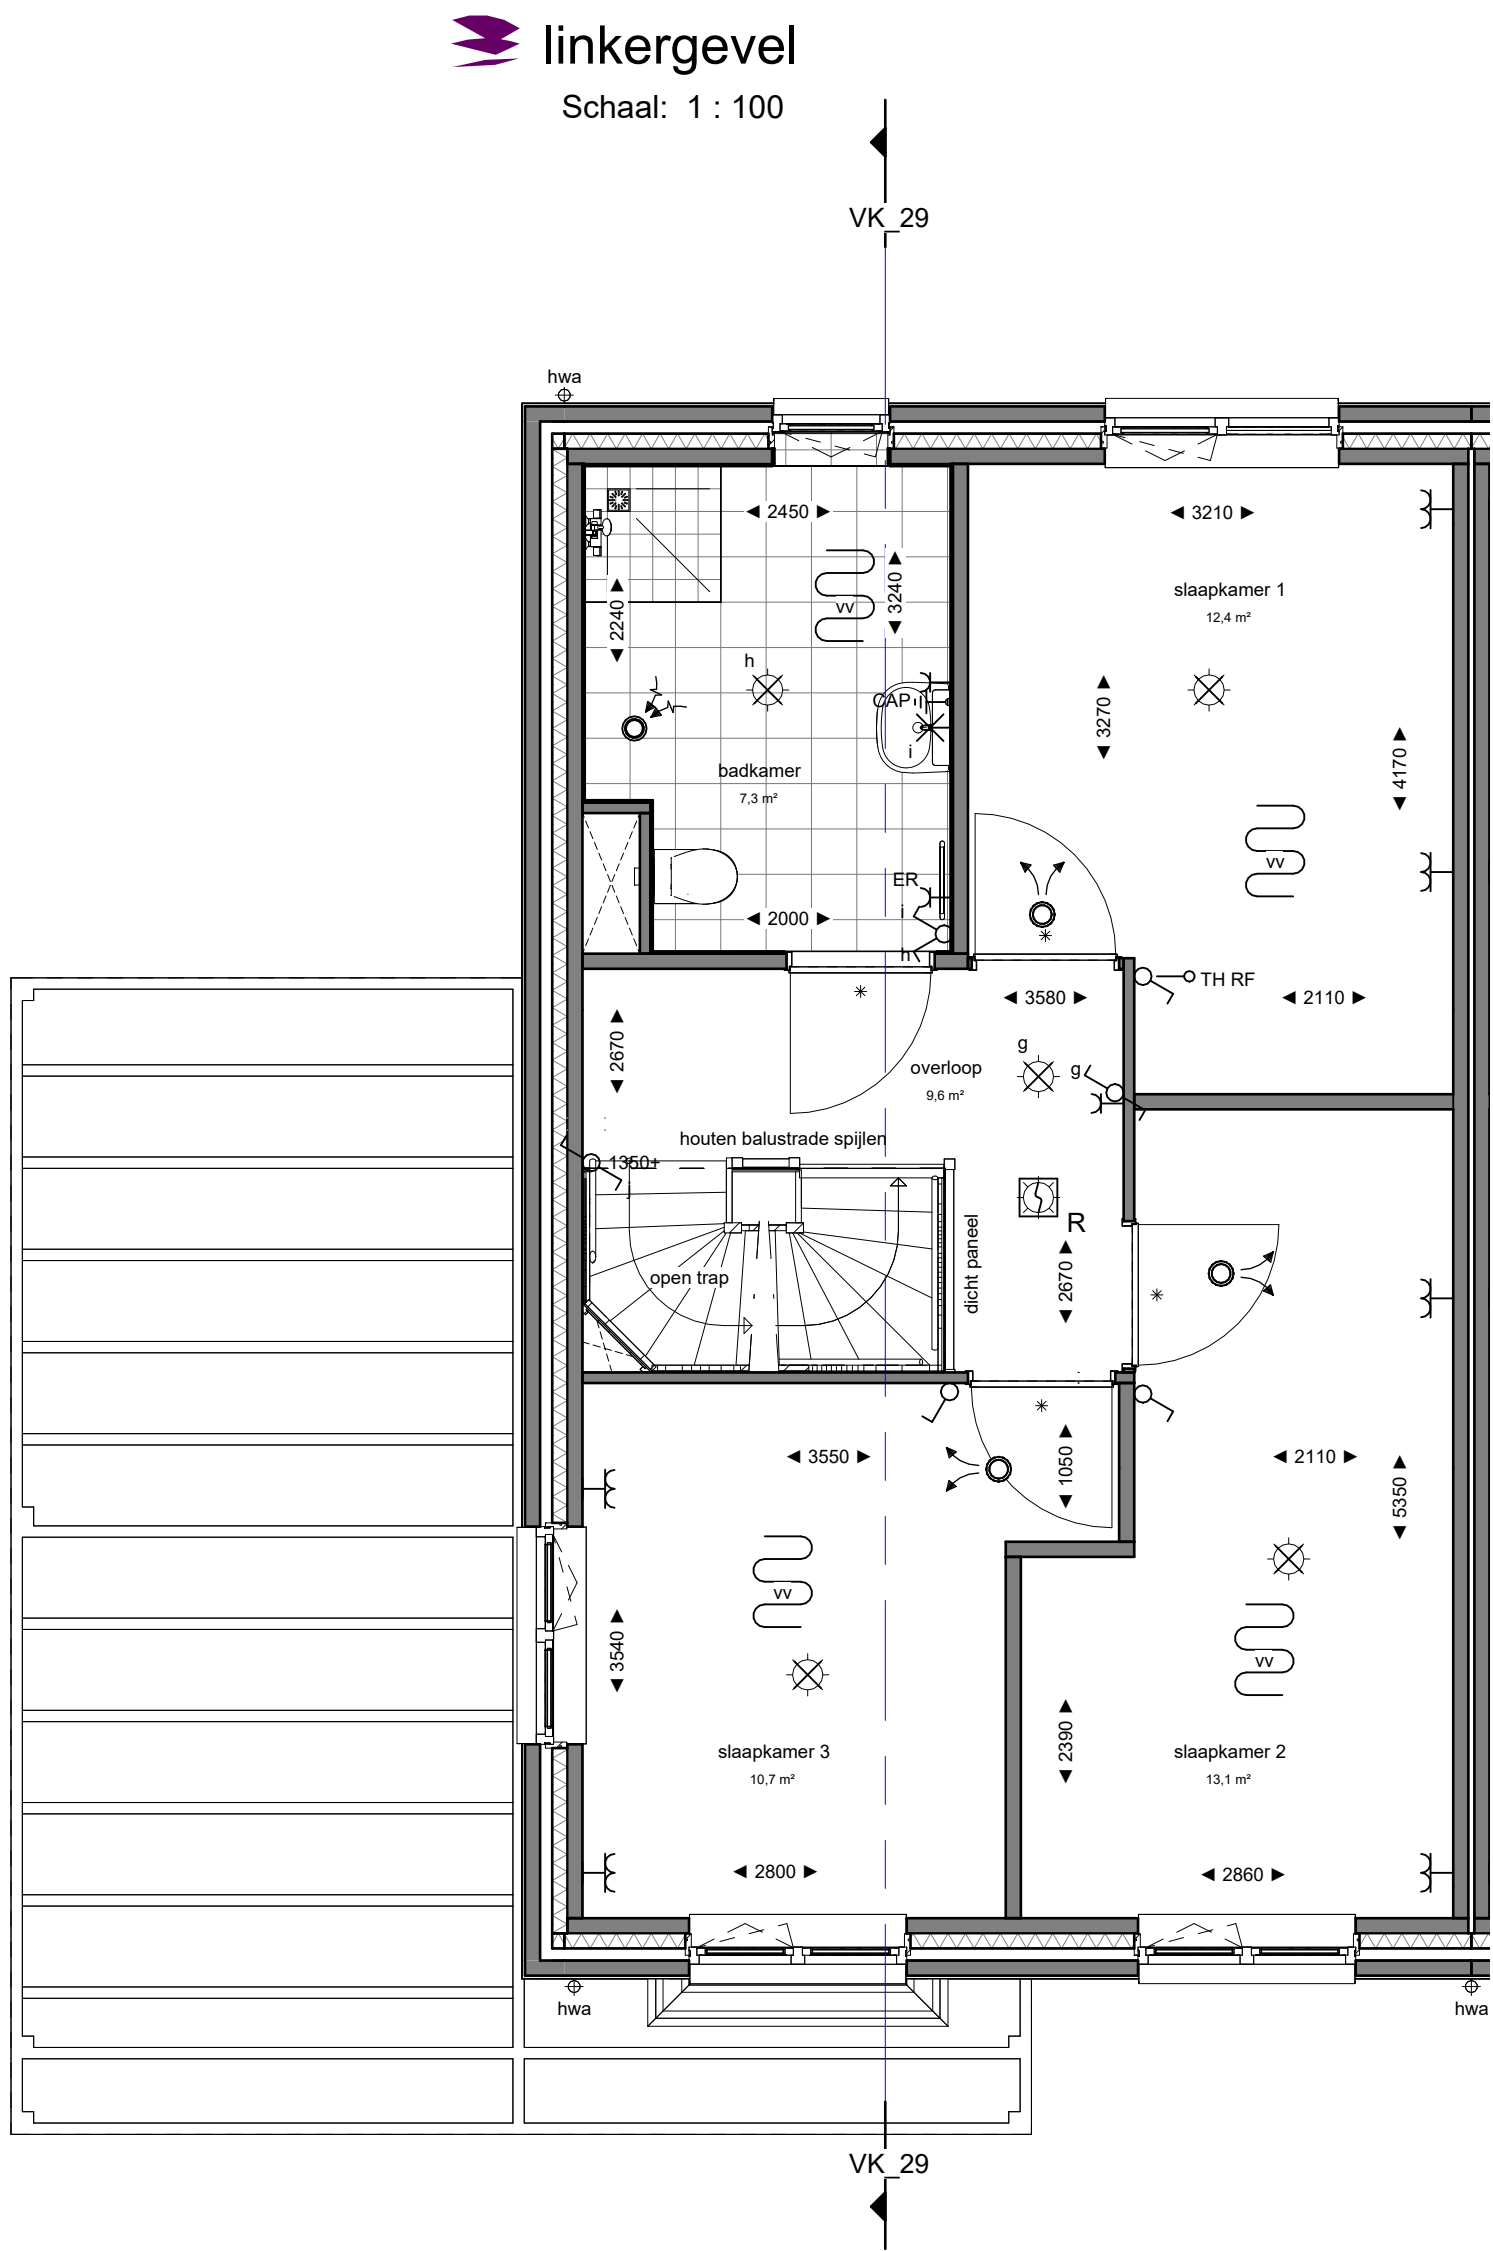

linkergevel
Schaal: 1 : 100

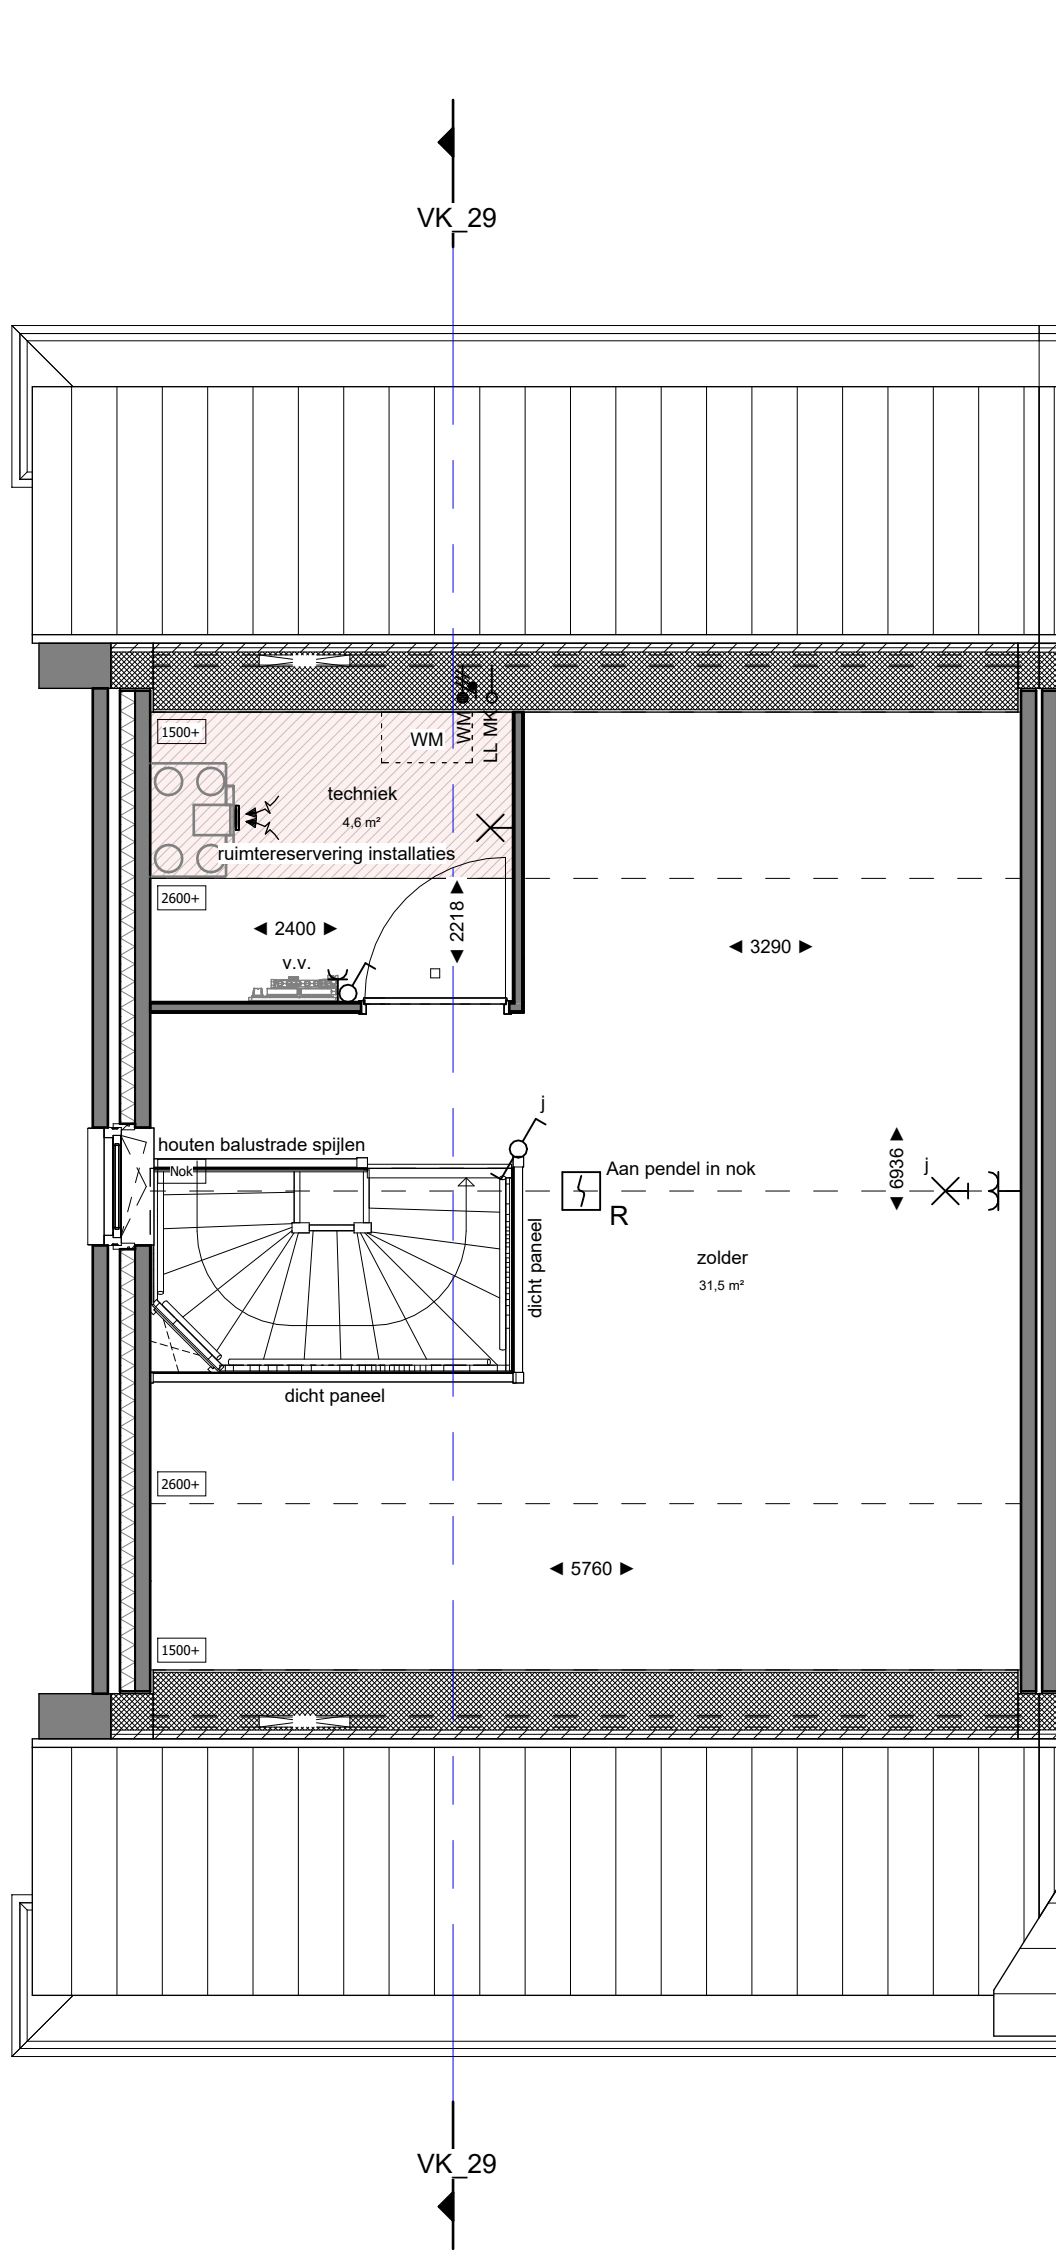

doorsnede
Schaal: 1 : 100

voorgevel
Schaal: 1 : 100

linkergevel
Schaal: 1 : 100

tweede verdieping
Schaal: 1 : 50

RENVOOI BOUWKUNDIG:

Entree, woning	Geluidswerende deur	Fontijn
2e entree, woning	Brandwerend zelfsluitend	Douche hoek / douche put
Kruipruik	Screen	Wastafel
Plafond hoge schacht ruimte voor leidingen t.b.v. installaties	vr. Ventilatioerooster	Toilet
Binnendeurtype Montagekozijn + bovenlicht incl. opdekdeur	Knieschot met luik	Radiator
Binnendeurtype Montagekozijn + dicht paneel incl. opdekdeur	Opstelplaats wasmachine	Douchekraan + douchekop
Binnendeurtype Montagekozijn + wand loopt door boven kozijn	Hemelwaterafvoer	

RENVOOI INSTALLATIES:

wandcontactdoos 2-voudig horizontaal (DUO)	wandlicht aansluitpunt	verdeelkast
wandcontactdoos 2-voudig verticaal	Armatuur	centraal aardpunt CAP
wandcontactdoos	rookmelder optisch	Vloerverwarmings verdeler (v.v.)
aansluitpunt 230V	inblaasventiel	Riool ontluchting
enkelpolige schakelaar	afzuigventiel	Geveldoorvoer
serieschakelaar	vloerverwarming	Dak doorvoer
wissel schakelaar	WTW unit	
kruisschakelaar		
wandcontactdoos met enkelpolige schakelaar		
leiding bedraad thermostaat		
leiding bedraad buitenvoeler		
ledige leiding (controle draad)		
beldrukker		
schel		
centraaldoos		
centraaldoos met lichtaansluitpunt		

ALGEMEEN

- Rc- en U-waarden volgens BENG berekening;
- Plaats en afmeting alle constructieve onderdelen volgens opgave constructeur;
- Installatietechnische componenten volgens opgave installateur / adviseur;
- De NEN 3569 (veiligheidsbeglazing in gebouwen) is van toepassing;
- Waar vereist ingevolge het Bbl (Besluit bouwen werken leefomgeving) voldoet de vrije doorgang van deuren aan 850 x 2300mm;
- De woning wordt uitgevoerd met een WTW ventilatie systeem.
- Posities, aantallen en capaciteit van de ventilen nader te bepalen, conform berekening Bbl (Besluit bouwen werken leefomgeving).

VOORBEHOUDEN

- De maten op de tekening zijn indicatief en aangegeven in millimeter / m²;
- Hier kunnen geen rechten aan worden ontleed;
- In werkelijkheid kunnen de maten afwijken.
- Koukenpositie indicatief.
- Wasmachine / wasdroger niet in de basis (installaties wel)

HOEEVEELHEDEN

Oppervlakte en inhoud zijn slechts ter indicatie, er is geen meetrapport conform NEN2580 aanwezig.



KOPERS OPTIES

DEFINITIEF

	Mansteden 66 7547 TD Enschede Postbus 461 7500 AL Enschede T +31 (0) 91 4 600 000 E info@koopmans.nl W www.koopmans.nl	getekend gecontroleerd datum	AW SHI 26-06-2025
projectnummer 5988	project HAVENKWARTIER ZEEWOLDE	wijz. datum omschrijving	
onderdeel VERKOOPTEKENING BNR. 29		schaal 1:50 / 1:100	formaat A1+