



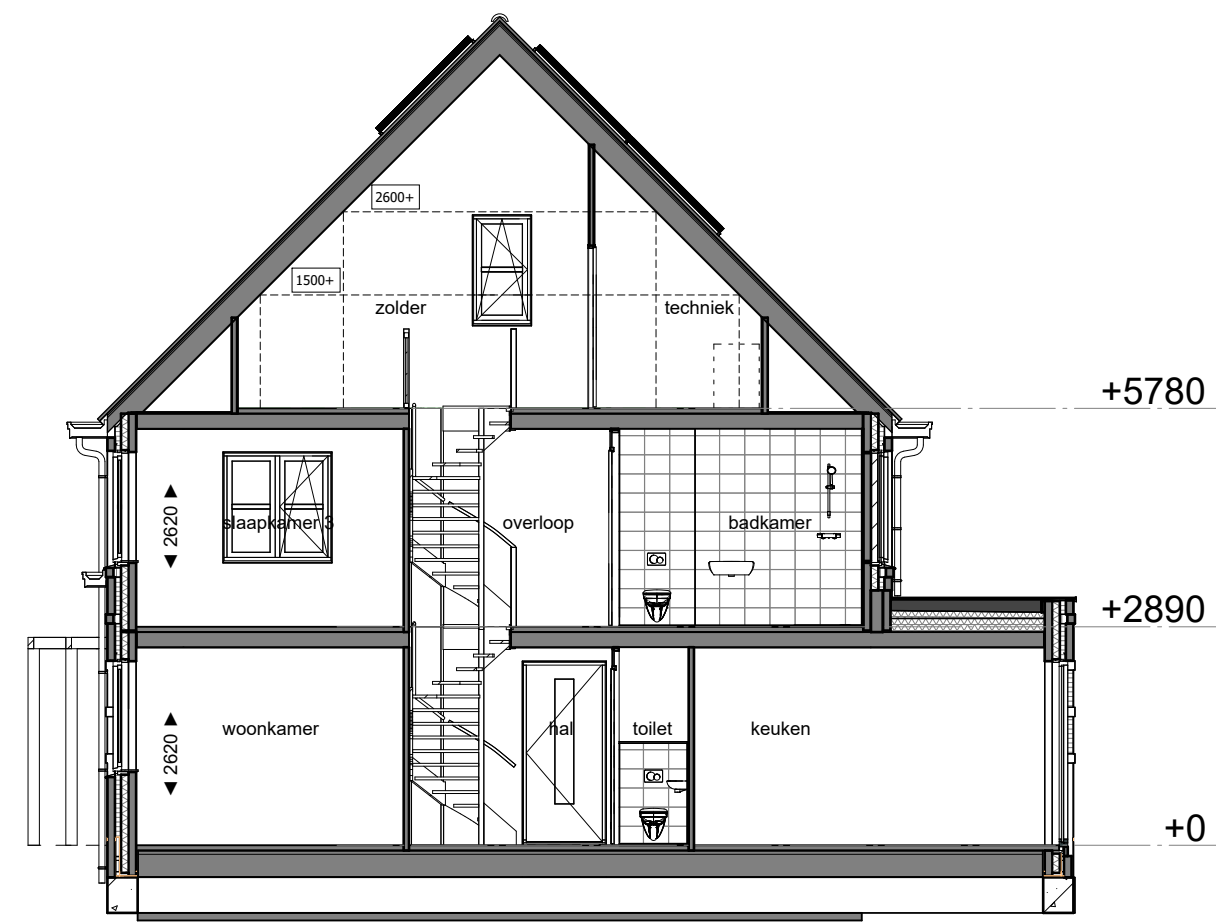

 doorsnede
Schaal: 1 : 100

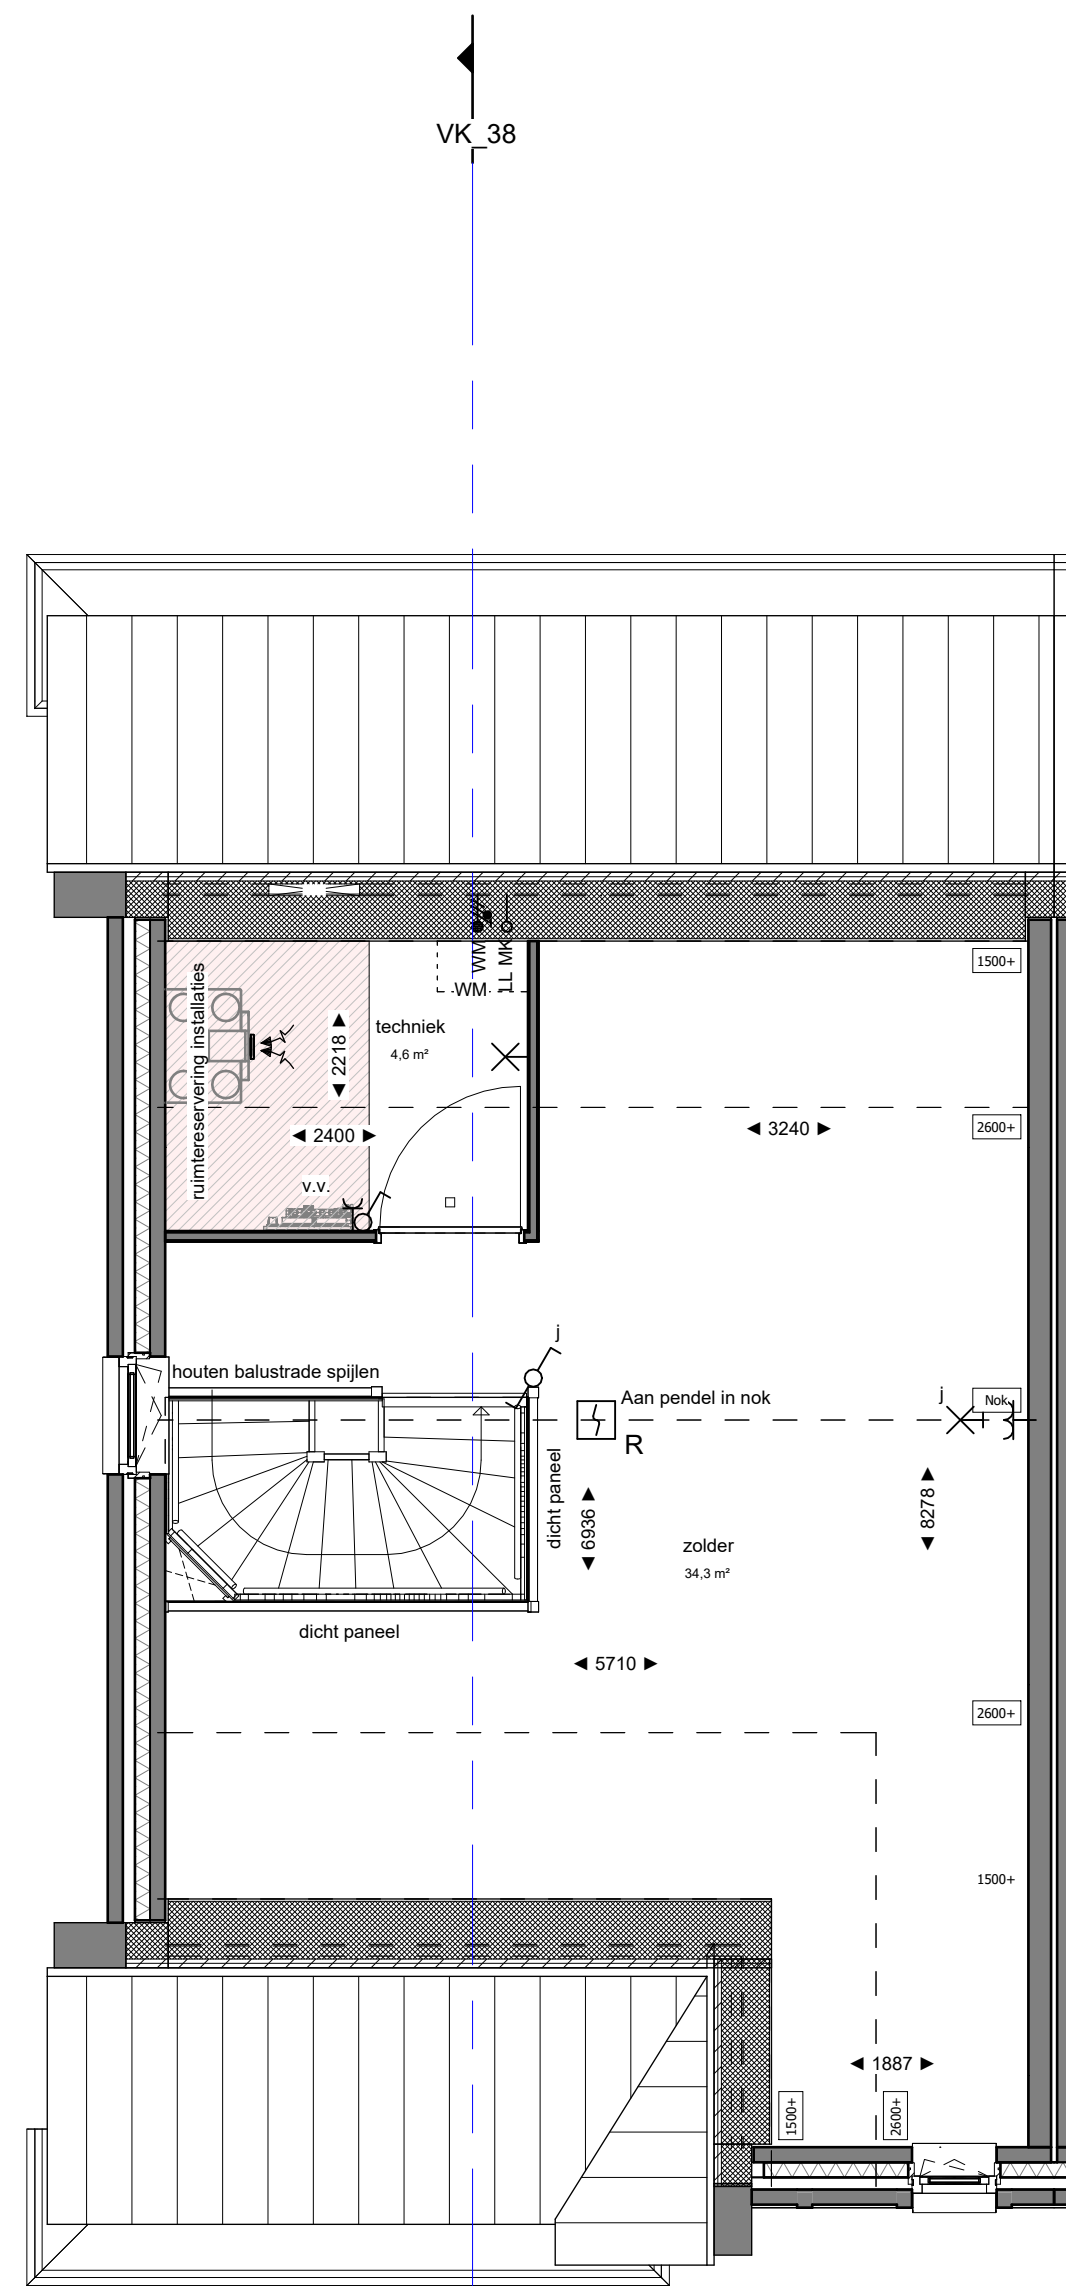

 tweede verdieping
Schaal: 1 : 50

RENVOOI BOUWKUNDIG:			
	Entree, woning		Geluidswerende deur
	2e entree, woning		Brandwerend zelfsluitend
	Kruipruik		s Screen
	Plafond hoge schacht ruimte voor leidingen t.b.v. installaties		vr. Ventilatierooster
	Binnendeurtype Montagekozijn + bovenlicht incl. opdekker		Knieschot met luik
	Binnendeurtype Montagekozijn + dicht paneel incl. opdekker		Opstelplaats wasmachine
	Binnendeurtype Montagekozijn + wand loopt door boven kozijn		Hemelwaterafvoer
			Fontijn
			Douche hoek / douche put
			Wastafel
			Toilet
			Radiator
			Douchekraan + douchekop

RENVOOI INSTALLATIES:

ALGEMEEN

- R- en U-waarden volgens BENG berekening;
- Plaats en afmeting alle constructieve onderdelen volgens opgave constructeur;
- Installatietechnische componenten volgens opgave installateur / adviseur;
- De NEN 3569 (veiligheidseisgeving in gebouwen) is van toepassing;
- Waar vereist ingevolge het Bbl (Besluit bouwwerken leefomgeving) voldoet de vrije doorgang van deuren aan $850 \times 2300 \text{ mm}$.
- De woning wordt uitgevoerd met een WTW ventilatie systeem.
- Posties, aantallen en capaciteit van de ventielen nader te bepalen, conform berekening Bbl (Besluit bouwwerken leefomgeving).

VOORBEHOUDEN

- De maten op de tekening zijn indicatief en aangegeven in millimeter / m²;
- Hier kunnen geen rechten aan worden ontleed;
- In werkelijkheid kunnen de maten afwijken.
- Keukenpositie indicatief.
- Wasmachine / wasdroger niet in de basis (installaties wel)

HOEVEELHEDEN

Oppervlakte en inhoud zijn slechts ter indicatie, er is geen meetrapport conform NEN2580 aanwezig.



KOPERS OPTIES

DEFINITIEF

 koopmans TBI	Marsden 66 7247 TD Eindhoven Postbus 461 7200 AA Eindhoven T +31 53 4 600 600 E info@koopmans.nl W www.koopmans.nl			getekend AW
	gecontroleerd SHI			datum 26-06-2025
projectnummer 5988	wjp	datum	omschrijving	
project HAVENKWARTIER ZEEWOLDE				
onderdeel VERKOOPTEKENING BNR. 38	schaal 1:50 / 1:100			formaat A1

VK-38^{blad}